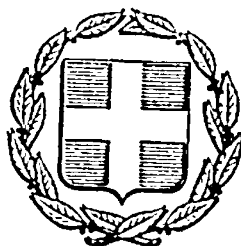


ΕΦΗΜΕΡΙΣ ΤΗΣ ΚΥΒΕΡΝΗΣΕΩΣ
ΤΗΣ ΕΛΛΗΝΙΚΗΣ ΔΗΜΟΚΡΑΤΙΑΣ

ΑΘΗΝΑ 7 ΙΟΥΝΙΟΥ 1984 | ΤΕΥΧΟΣ ΤΕΤΑΡΤΟ | ΑΡΙΘΜΟΣ ΦΥΛΛΟΥ 349

ΠΕΡΙΕΧΟΜΕΝΑ

ΑΠΑΛΛΟΤΡΙΩΣΕΙΣ
ΑΠΟΦΑΣΕΙΣ

ΠΟΛΕΟΔΟΜΙΑ
ΑΠΟΦΑΣΕΙΣ

ΑΠΑΛΛΟΤΡΙΩΣΕΙΣ
ΑΠΟΦΑΣΕΙΣ

Αρ. Δ. 1784/901 (1)

Αναγκαστική απαλλοτρίωση ακινήτων για νέα χάραξη της Επαρχιακής οδού Λίμνης-Ροβιών (τμήμα Ήλια-Ροβιές).

ΟΙ ΥΠΟΥΡΓΟΙ
ΔΗΜΟΣΙΩΝ ΕΡΓΩΝ ΚΑΙ ΟΙΚΟΝΟΜΙΚΩΝ

Έχοντας υπόψη :

1. Τις διατάξεις του Ν. Δ/τος 797/1971 «περί αναγκαστικών απαλλοτριώσεων», σε συνδυασμό με τις διατάξεις του Β. Δ/τος 139/1971 «περί της αρμοδιότητος των Νομαρχών προς κήρυξιν αναγκαστικών τινων απαλλοτριώσεων».

2. Τις διατάξεις του άρθρου 23 του από 25 Νοεμβρίου 1929 Διατάγματος «περί κωδικοποιήσεως των περί κατασκευής και συντηρήσεως οδών κειμένων διατάξεων».

3. Τις διατάξεις του άρθρου 1 του Ν. 653/1977 «περί υποχρεώσεως των παροδίων ιδιοκτητών διά την διάνοιξιν Εθνικών οδών κ.λ.π.», όπως συμπληρώθηκαν με τις παρ. 9 και 10 του άρθρου 62 του Ν. 947/1979 και την παρ. 4 του άρθρου 9 του Ν. 960/1979, για την εκτέλεση των οποίων εκδόθηκε το Π.Δ. 929/1979.

4. Το με αριθμό 148181/1262/3.5.84 έγγραφο του Υπουργείου Γεωργίας.

5. Την κοινή απόφαση του Πρωθυπουργού και του Υπουργού Οικονομικών με αριθμό 0.192/99/28.3.84 (ΦΕΚ 195/28.3.84 τ. Β'), σχετικά με την ανάθεση αρμοδιοτήτων στους Υφυπουργούς Οικονομικών, αποφασίζουμε :

Κηρύσσουμε την αναγκαστική απαλλοτρίωση, για λόγους δημόσιας ωφέλειας και ειδικότερα για νέα χάραξη της Επαρχιακής οδού Λίμνης-Ροβιών (τμήμα Ήλια-Ροβιές), έκτασης συνολικού εμβαδού 116.123 μ2 που βρίσκεται στο Νομό Εύβοιας και εικονίζεται με κλίμακα 1:1000 στο από 15.8.81 κτηματολογικό διάγραμμα και τον αντίστοιχο με την ίδια χρονολογία κτηματολογικό πίνακα, τα οποία έχει συντάξει ο τοπογράφος μηχανικός Ιωάν. Φιλιππίδης και έχει θεωρήσει ο Διευθυντής Τεχνικών Υπηρεσιών Ν. Ευβοίας Γ. Γεωργατζής.

Στην έκταση που απαλλοτριώνεται προβάλλουν δικαιώματα κυριότητος οι :

1. Ιερά Μονή Αγίων Αποστόλων, 2) Άννα Παπαδοπούλου κ.λ.π.

Η απαλλοτρίωση κηρύσσεται υπέρ του Δημοσίου και με δαπάνη: α) του Δημοσίου που θα αντιμετωπιστεί από τις πιστώσεις για έργα Δημοσίων Επενδύσεων αρμοδιότητας Υπουργείου Δημοσίων Έργων (ΣΑΕ 071/τροπ. 4/27.7.83 αρ. έργου 7871.009) και β) των παροδίων ιδιοκτητών που ωφελούνται με τις προϋποθέσεις του Νόμου.

Η απόφαση αυτή να δημοσιευθεί στην Εφημερίδα της Κυβερνήσεως.

Αθήνα, 15 Μαΐου 1984

ΟΙ ΥΠΟΥΡΓΟΙ

ΔΗΜΟΣΙΩΝ ΕΡΓΩΝ — ΑΠ.-ΑΘ. ΤΣΟΧΑΤΖΟΠΟΥΛΟΣ

ΥΦΥΠΟΥΡΓΟΣ ΟΙΚΟΝΟΜΙΚΩΝ — ΔΗΜ. ΔΗΜΟΣΘΕΝΟΠΟΥΛΟΣ

Αρ. Δ. 1881/1002 (2)

Αναγκαστική απαλλοτρίωση ακινήτων για τη διαπλάτυνση της Εθνικής οδού Σταυρού-Λαυρίου και κατά το τμήμα της από το Σταυρό Αγ. Παρασκευής μέχρι την Παιανία.

ΟΙ ΥΠΟΥΡΓΟΙ
ΔΗΜΟΣΙΩΝ ΕΡΓΩΝ ΚΑΙ ΟΙΚΟΝΟΜΙΚΩΝ

'Εχοντας υπόψη :

1. Τις διατάξεις του Ν. Δ/τος 797/1971 «περί αναγκαστικών απαλλοτριώσεων», σε συνδυασμό με τις διατάξεις του Β. Δ/τος 139/1971 «περί της αρμοδιότητος των Νομαρχών προς κήρυξιν αναγκαστικών τινων απαλλοτριώσεων».

2. Τις διατάξεις του άρθρου 23 του από 25 Νοεμβρίου 1929 Διατάγματος «περί κωδικοποιήσεως των περί κατασκευής και συντηρήσεως οδών κειμένων διατάξεων».

3. Τις διατάξεις του άρθρου 1 του Ν. 653/1977 «περί υποχρεώσεως των παροδίων ιδιοκτητών διά την διάνοιξιν Εθνικών οδών κλπ.» όπως συμπληρώθηκαν με τις παρ. 9 και 10 του άρθρου 62 του Ν. 947/1979 και την παρ. 4 του άρθρου 9 του Ν. 960/1979, για την εκτέλεση των οποίων εκδόθηκε το Π.Δ. 929/1979.

4. Την αρ. ΒΣ4β/1/502-Α/11.11.80 απόφαση του Υπουργού Δημοσίων 'Εργων (ΦΕΚ 661/21.11.80) περί εφαρμογής άρθρου 1 του Ν. 653/1977 «περί υποχρεώσεως των παροδίων ιδιοκτητών για την διάνοιξιν Εθνικών οδών».

5. Την κοινή απόφαση του Πρωθυπουργού και του Υπουργού Οικονομικών αριθμ. 0.192/99/28.3.84 (ΦΕΚ 195/28.3.84 τ. Β') σχετικά με την ανάθεση αρμοδιοτήτων στους Υφυπουργούς Οικονομικών, αποφασίζουμε :

Κηρύσσουμε την αναγκαστική απαλλοτρίωση, για λόγους δημόσιας ωφέλειας και ειδικότερα για τη διαπλάτυνση της Εθνικής οδού Σταυρού-Λαυρίου και κατά το τμήμα της από το Σταυρό Αγ. Παρασκευής μέχρι την Παιανία, έκτασης συνολικού εμβαδού 20.200,80μ2 που βρίσκεται στην περιοχή του Δήμου Παιανίας και της Κοινότητας Γλυκών Νερών Νομού Αττικής και φαίνεται με κλίμακα 1:500 στο από 16.3.1984 κτηματολογικό διάγραμμα και στον αντίστοιχο από 26.3.1984 κτηματολογικό πίνακα (φύλλα 1-23) που έχουν συνταχθεί από τον Αρχιτέκτονα Μηχανικό Δημήτριο Βρότσο και έχουν θεωρηθεί από τον Τοπογράφο Μηχανικό Κων/νο Δεσύπρη.

Στην έκταση που απαλλοτριώνεται δεν περιλαμβάνονται οι εκτάσεις του Ελληνικού Δημοσίου που σημειώνονται στους παραπάνω κτηματολογικούς πίνακες.

Στην έκταση που απαλλοτριώνεται προβάλλουν δικαιώματα κυριότητας οι : 1) Δήμος Παιανίας 2) Χατζηκυριάκος Σταμάτης του Γεωργίου 3) Σπύρου Σεραφείμ του Λουκά κλπ.

Η απαλλοτρίωση κηρύσσεται υπέρ του Δημοσίου και με δαπάνη: α) του Δημοσίου που θα αντιμετωπιστεί από τις πιστώσεις για έργα Δημοσίων Επενδύσεων αρμοδιότητας Υπουργείου Δημοσίων 'Εργων και β) των παρόδιων ιδιοκτητών που ωφελούνται, με τις προϋποθέσεις του νόμου.

Η απόφαση αυτή να δημοσιευθεί στην Εφημερίδα της Κυβερνήσεως.

Αθήνα, 15 Μαΐου 1984

ΟΙ ΥΠΟΥΡΓΟΙ

ΔΗΜΟΣΙΩΝ ΕΡΓΩΝ — ΥΦΥΠΟΥΡΓΟΣ ΟΙΚΟΝΟΜΙΚΩΝ

ΑΠ. ΑΘ. ΤΣΟΧΑΤΖΟΠΟΥΛΟΣ — ΔΗΜ. ΔΗΜΟΣΘΕΝΟΠΟΥΛΟΣ

Αρ. Γ 553/1027 (3)

Αναγκαστική απαλλοτρίωση ακινήτων για την κατασκευή της Επαρχιακής οδού Λίμνης-Ροβιών (τμήμα Ροβιές-Χρόνια).

ΟΙ ΥΠΟΥΡΓΟΙ
ΔΗΜΟΣΙΩΝ ΕΡΓΩΝ ΚΑΙ ΟΙΚΟΝΟΜΙΚΩΝ

'Εχοντας υπόψη :

1. Τις διατάξεις του Ν. Δ/τος 797/1971 «περί αναγκαστικών απαλλοτριώσεων», σε συνδυασμό με τις διατάξεις του Β. Δ/τος 139/1971 «περί της αρμοδιότητος των Νομαρχών προς κήρυξιν αναγκαστικών τινων απαλλοτριώσεων.

2. Τις διατάξεις του άρθρου 23 του από 25 Νοεμβρίου 1929 Διατάγματος «περί κωδικοποιήσεως των περί κατασκευής και συντηρήσεως οδών κειμένων διατάξεων».

3. Τις διατάξεις του άρθρου 1 του Ν. 653/1977 «περί υποχρεώσεως των παροδίων ιδιοκτητών διά την διάνοιξιν Εθνικών οδών» όπως συμπληρώθηκαν με τις παρ. 9 και 10 του άρθρου 62 του Ν. 947/1979 και την παρ. 4 του άρθρου 9 του Ν. 960/1979, για την εκτέλεση των οποίων εκδόθηκε το Π.Δ. 929/1979.

4. Το με αριθμό 148071/1210/16.4.84 έγγραφο του Υπουργείου Γεωργίας.

5. Την κοινή απόφαση του Πρωθυπουργού και του Υπουργού Οικονομικών με αριθμό 0 192/99/28.3.84 (ΦΕΚ 195/28.3.84 τ. Β') σχετικά με την ανάθεση αρμοδιοτήτων στους Υφυπουργούς Οικονομικών, αποφασίζουμε :

Κηρύσσουμε την αναγκαστική απαλλοτρίωση, για λόγους δημόσιας ωφέλειας και ειδικότερα για την κατασκευή της Επαρχιακής οδού Λίμνης-Ροβιών (τμήμα Ροβιές-Χρόνια), έκτασης συνολικού εμβαδού 110.713μ2 που βρίσκεται στο Νομό Εύβοιας και εικονίζεται με κλίμακα 1:1000 στο κτηματολογικό διάγραμμα και τον αντίστοιχο κτηματολογικό πίνακα τα οποία έχει συντάξει ο τοπογράφος μηχανικός Ιωάννης Φιλιππίδης και έχει θεωρήσει ο Διευθυντής της 2ης ΔΕΚΕ του Υπουργείου Δημοσίων 'Εργων Νικ. Καραβίας στις 16.5.83.

Στην έκταση που απαλλοτριώνεται προβάλλουν δικαιώματα κυριότητας οι :

1) Δημήτριος Γεωργίου του Κων/νου, 2) Γεώργιος Καλυβιώτης του Ιωάννου κ.λ.π.

Η απαλλοτρίωση κηρύσσεται υπέρ του Δημοσίου και με δαπάνη : α) του Δημοσίου που θα αντιμετωπιστεί από τις πιστώσεις για έργα Δημοσίων Επενδύσεων αρμοδιότητας Υπουργείου Δημοσίων 'Εργων (ΣΑΕ 071/τροπ. 4/27.7.83 αρ. έργου 7871.009) και β) των παροδίων ιδιοκτητών που ωφελούνται, με τις προϋποθέσεις του νόμου.

Η απόφαση αυτή να δημοσιευθεί στην Εφημερίδα της Κυβερνήσεως.

Αθήνα, 15 Μαΐου 1984

ΟΙ ΥΠΟΥΡΓΟΙ

ΔΗΜΟΣΙΩΝ ΕΡΓΩΝ — ΥΦΥΠΟΥΡΓΟΣ ΟΙΚΟΝΟΜΙΚΩΝ

ΑΠ. ΑΘ. ΤΣΟΧΑΤΖΟΠΟΥΛΟΣ — ΔΗΜ. ΔΗΜΟΣΘΕΝΟΠΟΥΛΟΣ

Αρ. 1664/402/Κηρ. Ροδόπης (4)

Αναγκαστική απαλλοτρίωση ακινήτων για την επέκταση του Τηλεπικοινωνιακού Κέντρου Κομοτηνής.

ΟΙ ΥΠΟΥΡΓΟΙ
ΟΙΚΟΝΟΜΙΚΩΝ ΚΑΙ ΣΥΓΚΟΙΝΩΝΙΩΝ

Έχοντας υπόψη:

1. Τις διατάξεις του Ν. Δ/τος 797/71 «περί αναγκαστικών απαλλοτριώσεων», σε συνδυασμό με τις διατάξεις του Β. Δ/τος 139/71 «περί της αρμοδιότητος των Νομαρχών προς κήρυξιν αναγκαστικών τινων απαλλοτριώσεων».
2. Τις διατάξεις της παραγράφου 5 του άρθρου 52 του Ν. Δ/τος 165/73 «περί Οργανισμού Τηλεπικοινωνιών Ελλάδος».
3. Τα αποσπάσματα Πρακτικών των συνεδριάσεων του Διοικητικού Συμβουλίου του Ο.Τ.Ε. Α.Ε. με αριθμούς 1623/29.4.80 και 1755/2.11.82.
4. Το με αριθμό 913.11/46202/19.1.84 έγγραφο του Ο.Τ.Ε. Α.Ε.
5. Την κοινή απόφαση του Πρωθυπουργού και του Υπουργού Οικονομικών με αριθμό 0.192/99/28.3.1984 (ΦΕΚ/195/28.3.1984 τ. Β') σχετικά με την ανάθεση αρμοδιοτήτων στους Υφυπουργούς Οικονομικών.
6. Την κοινή απόφαση του Πρωθυπουργού και του Υπουργού Συγκοινωνιών με αριθμό 8715/9.7.82 (ΦΕΚ 474/13.7.82 τ. Β') σχετικά με την ανάθεση αρμοδιοτήτων του Υπουργού Συγκοινωνιών στους Υφυπουργούς Συγκοινωνιών, αποφασίζουμε:

Κηρύσσουμε την αναγκαστική απαλλοτρίωση, για λόγους δημόσιας ωφέλειας και ειδικότερα για την επέκταση του τηλεπικοινωνιακού Κέντρου Ο.Τ.Ε. της πόλης Κομοτηνής, ακινήτων συνολικού εμβαδού 803,98 μ2, μαζί με τα κτίσματα που υπάρχουν σ' αυτά, τα οποία βρίσκονται εντός του εγκεχριμένου σχεδίου της πόλης Κομοτηνής στο 253 Ο.Τ. και στις οδούς Ηροδότου και Σοφίας Βέμπο. Τα ακίνητα αυτά φαίνονται με κλίμακα 1:200 στο με αριθμό 6505/Τ14/81 κτηλατολογικό διάγραμμα και στο με αριθμό 6505/Τ15/81 κτηματολογικό πίνακα του Αγρονόμου Τοπογράφου Μηχανικού Αθαν. Χατζηβασιλείου, που θεωρήθηκαν στις 22.2.1984 από το Διευθυντή του Υπουργείου Συγκοινωνιών Αριστείδη Βασιλείου.

Στην έκταση που απαλλοτριώνεται προβάλλουν δικαιώματα κυριότητας οι: 1) Δήμος Κομοτηνής, 2) Χουσεϊν Χατζή Ιμπραήμ κ.λ.π.

Η απαλλοτρίωση κηρύσσεται υπέρ του Οργανισμού Τηλεπικοινωνιών Ελλάδος Α.Ε. και με δαπάνη του.

Η απόφαση αυτή να δημοσιευθεί στην Εφημερίδα της Κυβερνήσεως.

Αθήνα, 15 Μαΐου 1984

ΟΙ ΥΦΥΠΟΥΡΓΟΙ

ΟΙΚΟΝΟΜΙΚΩΝ
ΔΗΜ. ΔΗΜΟΣΘΕΝΟΠΟΥΛΟΣ

ΣΥΓΚΟΙΝΩΝΙΩΝ
ΙΩΣ. ΒΑΛΥΡΑΚΗΣ

Αρ. 1667 (5)

Κήρυξη αναδασωτέας έκτασης 3,241 στρεμμάτων, στη θέση «Βρόντης» Απερίου-Καρπάθου Νομού Δωδεκανήσου.

Η ΝΟΜΑΡΧΗΣ ΔΩΔΕΚΑΝΗΣΟΥ

Έχοντας υπόψη:

1. Τις διατάξεις για διοικητική αποκέντρωση.

2. Τις διατάξεις του άρθρου 117 παρ. 3 του Συντάγματος.

3. Τις διατάξεις του Ν. 998/79 «περί προστασίας των δασών κλπ.» και ειδικότερα:

α) Του άρθρου 41 παρ. 1 β) του άρθρου 38 παρ. 1.

4. Τις δ/γές του Υπουργείου Γεωργίας:

α) 160417/1180/8.7.80 β) 182447/3049/24.9.1980.

5. Την αριθ. 1525/3.4.1984 εισήγηση της Δ/νσης Δασών Δωδ/νήσου περί κηρύξεως αναδασωτέας της αναφερομένης στο θέμα έκτασης, αποφασίζουμε:

Κηρύσσουμε αναδασωτέα, με σκοπό τη διατήρηση του χαρακτήρα του Δάσους και την αποκατάσταση της βλάστησης που καταστράφηκε από παράνομη εκχέρσωση το χρονικό διάστημα Ιουλίου-Δεκεμβρίου 1983 του Δημόσιου δάσους εμβαδού τριών (3) στρεμμάτων και διακοσίων σαράντα ενός (241) τετρ. μέτρων που βρίσκεται στη θέση «ΒΡΟΝΤΗΣ» κοινότητας Απερίου - Καρπάθου.

Προσδιορίζεται από τα στοιχεία: Α Β Γ Δ Ε Ζ Η Α και έχει όρια:

Ανατολικά: Ελαιόφυτο και χέρσους αγρούς.

Δυτικά: Δημόσιο Δάσος τραχείας πεύκης

Βόρεια: Δασική έκταση που ανήκει στο Δημόσιο

Νότια: Ρυάκι και αγρούς.

Όπως φαίνεται στο συνημμένο διάγραμμα που αποτελεί αναπόσπαστο μέρος της απόφασης αυτής.

Η απόφαση αυτή να δημοσιευθεί στην Εφημερίδα της Κυβερνήσεως.


Ρόδος, 10 Απριλίου 1984

Η Νομάρχης
ΤΖΕΝΗ ΚΑΡΑΒΕΛΗ

ΤΟΠΟΓΡΑΦΙΚΟ ΔΙΑΓΡΑΜΜΑ
(Αναδασωτέας εκτάσεως)

Θέση: «Βρόντης» Κοινότης: Απερίου Καρπάθου

Ανήκει στην 1667/10-4-84 απόφαση της Νομ. Δωδ/σου.

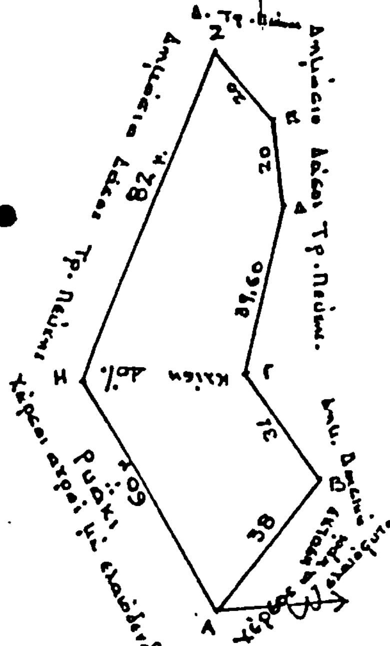

ΥΠΟΜΝΗΜΑ

1. Κλίμακα 1: 1500
2. Α.Β.Γ.Δ.Ε.Ζ.Η.Α όρια αναδασωτέας έκταση
3. Εμβαδό 3.241 στρ.

ΤΟΠΟΓΡΑΦΙΚΟ ΣΚΑΡΙΦΗΜΑ ΠΕΡΙΟΧΗΣ

Κλίμακα 1: 25.000



Θεωρείται
Ρόδος 1984
Ο Δ/ντής Δασών Δωδ/σου

ΜΙΛΤΙΑΔΗΣ ΠΑΠΑΘΕΟΔΩΡΟΥ

Κάρπαθος
Ο συντάκτης

ΓΕΩΡΓΙΟΣ ΔΗΜΑΡΧΟΣ
Τεχ/κος Δασοπονίας

ΠΟΛΕΟΔΟΜΙΑ

ΑΠΟΦΑΣΕΙΣ

Αρ. 1673 (6)

Έγκριση Υψομετρικής μελέτης οδού που συνδέει την οδό Πολυτεχνείου και Κασσιώπης (πίσω από τον 'Αγιο Βασίλειο) της πόλης Πρέβεζας.

Ο ΝΟΜΑΡΧΗΣ ΠΡΕΒΕΖΗΣ

Έχοντας υπόψη:

1. Το άρθρο 4 του Ν.Δ. της 17.7.1923 (ΦΕΚ 228Α/16.8.1923) «περί σχεδίων πόλεων, κωμών και συνοικισμών του κράτους και οικοδομής αυτών».

2. Το από 2.2.1984 απόσπασμα του 1ου πρακτικού συνεδριάσεως του Νομαρχιακού Συμβουλίου του Υ.Χ.Ο.Π. (θέμα 2ο) «περί εγκρίσεως της υψομετρικής μελέτης οδού που συνδέει την οδό Πολυτεχνείου και Κασσιώπης (πίσω από τον 'Αγιο Βασίλειο) της πόλης Πρέβεζας».

3. Το Β.Δ. 27.8.1970 (ΦΕΚ 212/Δ/26.9.1970) «περί εγκρίσεως ρυμοτομικού σχεδίου πόλης Πρέβεζας».

4. Το Ν. 3200/55 «περί διοικητικής αποκέντρωσης» και τα διατάγματα που εκδόθηκαν για την εφαρμογή του.

5. Τον Ν. 1032/1980 «περί συστάσεως του Υπουργείου Χωροταξίας, Οικισμού και Περιβάλλοντος».

6. Την από 13.1.1984 αίτηση της Ιεράς Μητροπόλεως Νικόπολης και Πρεβέζης με την οποία υπέβαλαν στο Τμήμα Πολεοδομίας και Π.Ε. το φάκελο της «Υψομετρικής μελέτης οδού που συνδέει την οδό Πολυτεχνείου και Κασσιώπης (πίσω από τον 'Αγιο Βασίλειο)».

7. Το τοπογραφικό διάγραμμα της περιοχής σε κλίμακα 1:200 και τη μηκοτομή οδού που συνδέει την οδό Πολυτεχνείου και Κασσιώπης με κλίμακα μηκών και κλίμακα υψών 1:200 που συνέταξε ο Τοπογράφος Μηχανικός Αθανάσιος Παπαροϊδάμης και που θεωρήθηκαν από τον Προϊστάμενο του Τμήματος Πολεοδομίας και Π.Ε.Ν. Πρέβεζας Γεράσιμο Ρώσση Τοπ/φο Μηχ/κό με 2ο βαθμό, αποφασίζουμε:

Εγκρίνουμε την υψομετρική μελέτη οδού που συνδέει την οδό Πολυτεχνείου με την οδό Κασσιώπης (πίσω από τον 'Αγιο Βασίλειο) της πόλης Πρέβεζας όπως αναλυτικότερα φαίνεται στα συνημμένα διαγράμματα ήτοι τοπογραφικό διάγραμμα της περιοχής με κλίμακα 1:200 και μηκοτομή με κλίμακα μηκών και υψών 1:200 που συνέταξε ο Θανάσης Παπαροϊδάμης Τοπογράφος Μηχ/κός και θεωρήθηκαν από τον Προϊστάμενο του Τ.Π. και Π.Ε. Ν. Πρέβεζας Γεράσιμο Ρώσση Τοπ/φο Μηχανικό με 2ο βαθμό.

Η παρούσα να δημοσιευτεί στην Εφημερίδα της Κυβέρνησης.

Πρέβεζα, 3 Μαΐου 1984

Ο Νομάρχης
ΚΩΣΤΑΣ ΣΤΡΑΤΙΝΑΚΗΣ

ΝΟΜΑΡΧΙΑ Ν. ....
Υ.Χ.Ο.Π.
Αριθ. Πρωτ. 1α/1984
Εγκρίνεται: ΝΑΙ
Ο Γραμματεύς του Συμβουλίου

ΕΘΕΩΡΗΘΗ
Πρέβεζα 2 / 2 / 1984
Ο Προϊστάμενος Τμήματος Πολεοδομίας και Πολ. Εφαρμογών

Υψομετρική Μελέτη
διανοίξεως οδού μεταξύ οδού Πολυτεχνείου και παρόδου κάθετου επί οδό Ιωαννίνων (πίσω από τον Αγ. Βασίλειο)


Κλιμ. υψών = Κλιμ. μηκών = 1:200

Πρέβεζα Δεκ 1983
Ο Μηχανικός

ΑΘΑΝΑΣΙΟΣ Κ. ΠΑΠΑΡΟΙΔΑΜΗΣ
ΔΙΠΛΩΜ. ΑΓΡ.-ΤΟΠΟΓΡΑΦΟΣ ΜΗΧΑΝΙΚΟΣ
ΕΘΝΙΚΟΥ ΜΕΤΣΟΒΙΟΥ ΠΟΛΥΤΕΧΝΕΙΟΥ
ΜΕΛΟΣ Τ.Ε.Ε. ΑΡΙΘΜΟΣ ΜΗΤΡΩΟΥ 18129
... ΠΡΕΒΕΖΑ ΤΗΛΕΦ 27436

H = +30.00 μ.

	1	2	3	4	5
Υψόμ. Εδάφους	39.53	[illegible]	[illegible]	[illegible]	[illegible]
Υψόμ. Οδού	[illegible]	[illegible]	[illegible]	37.72	37.14
Οριζόντ. Αποστάσεις	31.60	18.80	35.80	7.50	
Απόστ. από αρχής	0.00	31.60	50.40	86.20	93.70

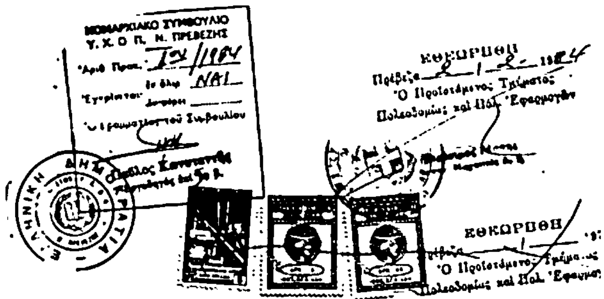

ΤΟΠΟΓΡΑΦΙΚΟ ΔΙΑΓΡΑΜΜΑ ΟΙΚΟΠΕΔΩΝ

α) Ιδιοκ. Ι. ΜΗΤΡΟΠΟΛΕΩΣ ΝΙΚΟΠΟΛΕΩΣ κ ΠΡΕΒΕΖΗΣ

β) Ιδιοκ. ΙΕΡΟΥ ΝΑΟΥ ΑΓΙΟΥ ΒΑΣΙΛΕΙΟΥ ΠΡΕΒΕΖΗΣ


ΣΤΗΝ ΠΡΕΒΕΖΑ

ΚΛΙΜΑΞ : 1:200

ΠΡΕΒΕΖΑ ΝΟΕΜΒΡΙΟΣ 1983

Ο ΜΗΧΑΝΙΚΟΣ.

ΑΘΑΝΑΣΙΟΣ Κ. ΠΑΠΑΡΟΙΔΑΜΗΣ
ΔΙΠΛΩΜ. ΑΓΡ.-ΤΟΠΟΓΡΑΦΟΣ ΜΗΧΑΝΙΚΟΣ
ΕΘΝΙΚΟΥ ΜΕΤΣΟΒΙΟΥ [illegible]
ΜΕΛΟΣ Τ.Ε.Ε. [illegible]
[illegible] ΠΡΕΒΕΖΑ [illegible]

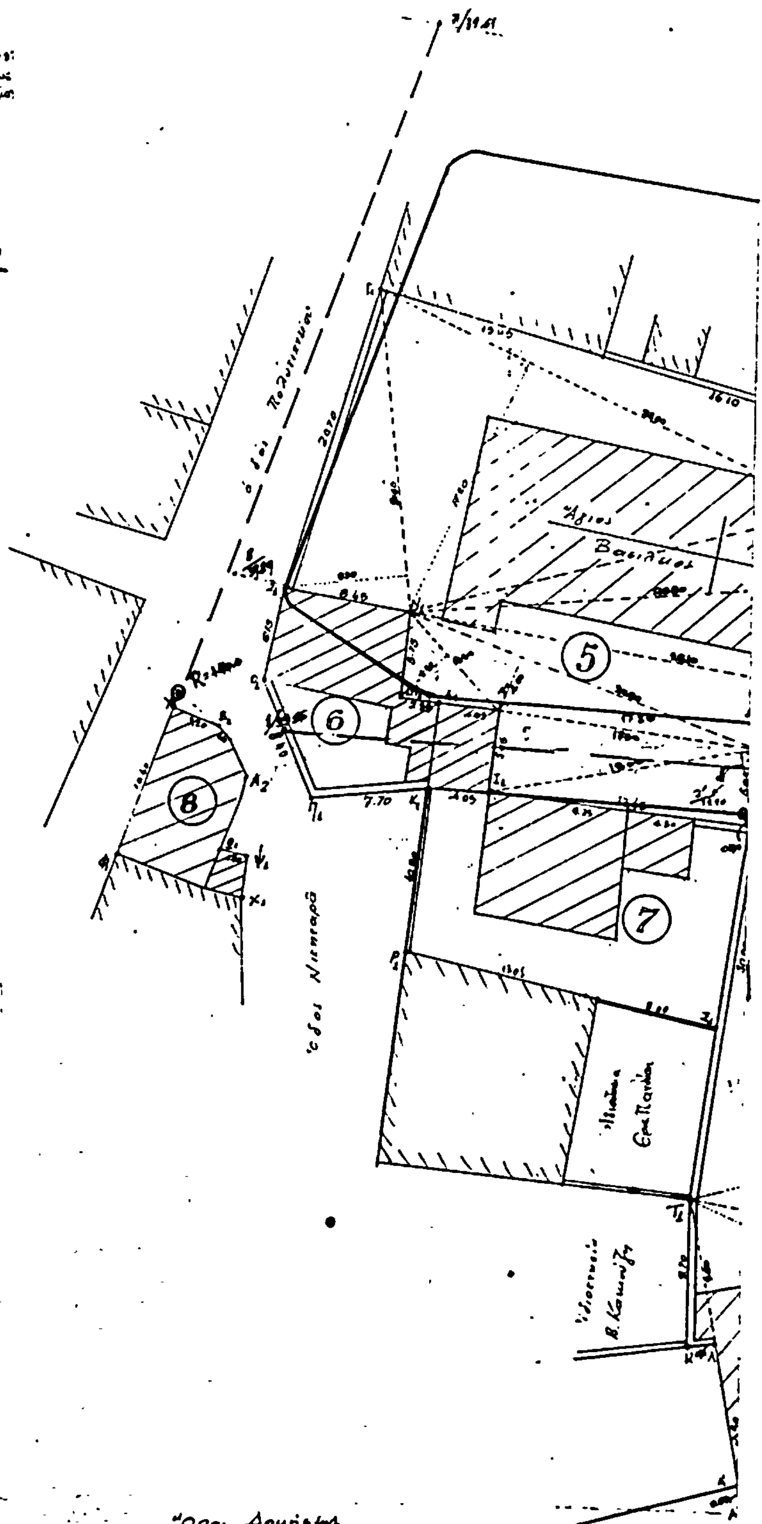

ΠΙΝΑΚΑΣ ΙΔΙΟΚΤΗΤΩΝ.		
α/α	Ονομα Ιδιοκτ.	Στοιχεία.
1	Ιερά Μητρόπολη Πρέβεζης	: ΑΛΒΓΔΕΣΗΘΙΘ,Σ,Ξ,Κ
2	Σπυρίδων Σταμπουλάκης	: ΜΗΞΟΠΡΣΤΜ
3	Κων/νος Λογοθέτης	: ΥΦΧΨΩΥ
4	Ευτυχία Τσατσου Λογοθέτη	: ΣΦΛ,Δ,Λ,Σ,Ζ,Ψ,Θ,Ι,Ξ
5	Ιερός Ναός Αγ. Βασιλείου	: Γ,Δ,Ε,Ζ,Ψ,Θ,Ι,Α,Ι,Ε,Λ,Μ,Λ,Σ
6	Ρίτα Αντωνίτα	: Σ,Ο,Π,Ε,Λ,Μ,Ν,Σ.
7	Ευγενία Κωνσταντή	: Κ,Π,Σ,Ο,Ι,Κ.
8	Τσόλο Κατσανι	: Υ,Φ,Χ,Ψ,Ω,Λ,Β,Υ.

Όροι Δομήσεως

Σύστημα συνεχές

Τομέας Ι

Ελάχ. Πρόσ. 6.0-8,0-10,0 μ.

-"- Βάθ. 8.0-12.0-16,0 μ.

-"- Εμβαδό: 80,0-150,0-200,0 m².


Αρ. Ορόφων 3

Μέγ. Ύψος 11.00 μ (11.90 μ).

Κάλυψη 60%

Σ.Δ. 1.60

Πινακίδες.: 1,10

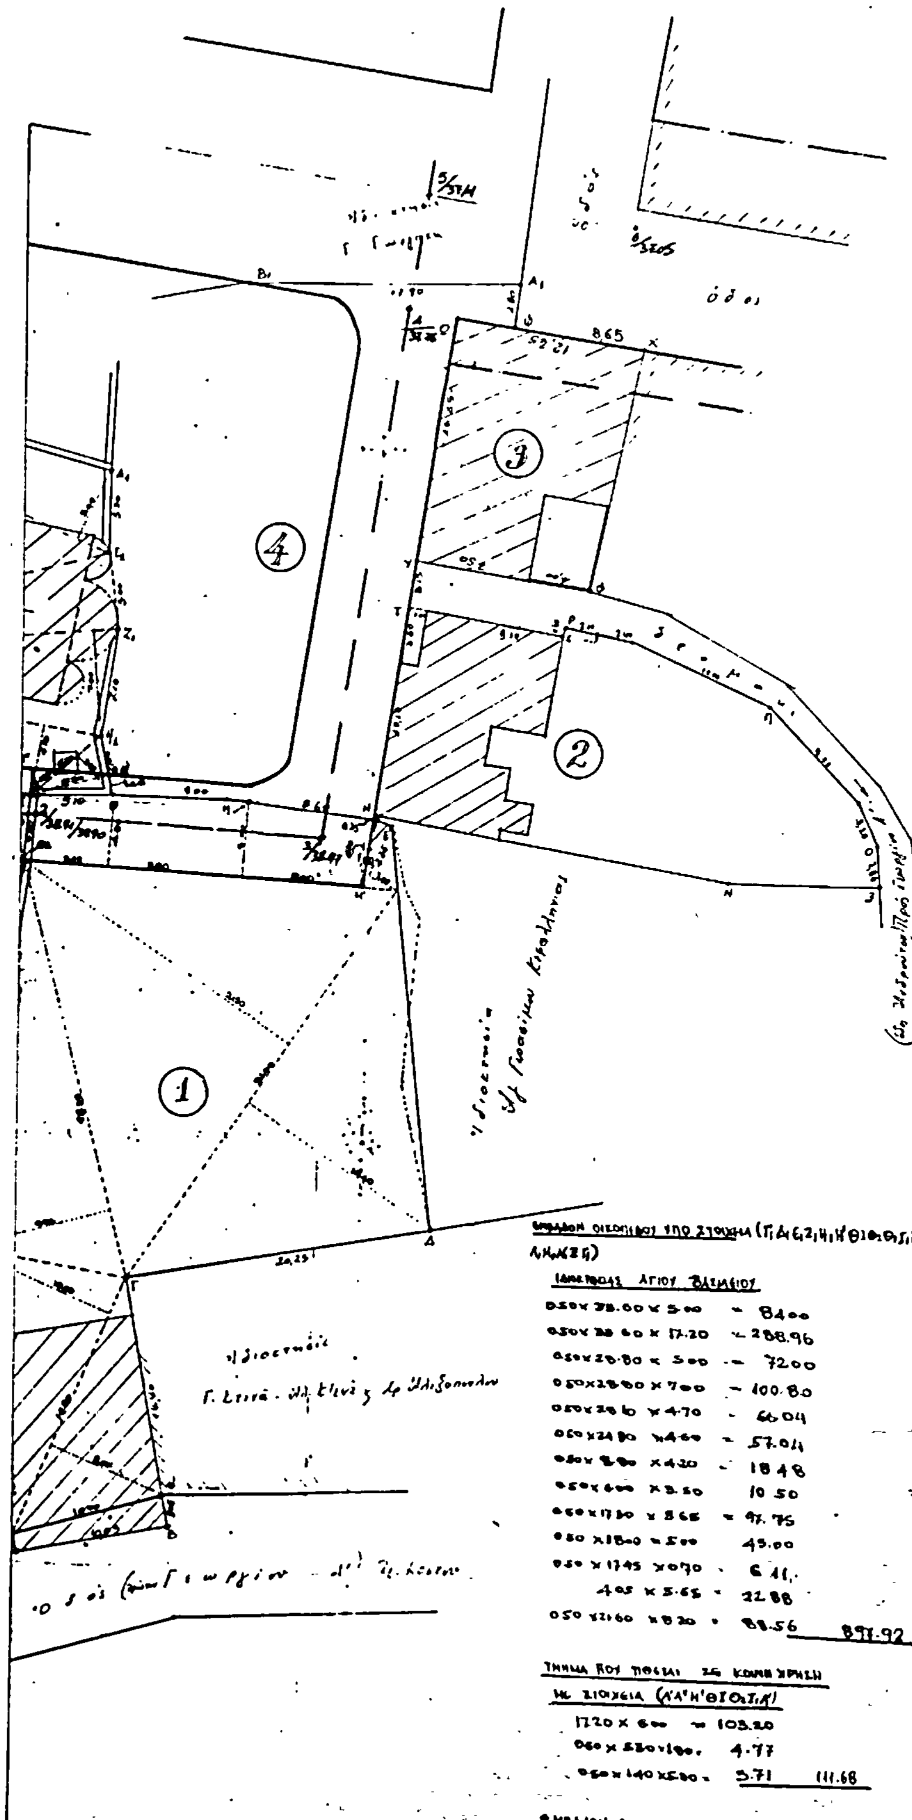

ΕΜΒΑΔΟΝ ΟΙΚΟΠΕΔΟΥ ΥΠΟ ΣΤΟΙΧΕΙΑ (ΑΒΓΔΕΖΗΘΙ...ΚΛΑ)
ΠΡΟΣ ΕΝ ΑΠΑΛΛΟΤΡΙΩΣΗ Ή ΠΡΟΣΚΛΗΣΗ

0.50 × (0.60+2.05) × 10.00 = 13.25
0.50 × 18.30 × 8.00 = 73.20
0.50 × 18.30 × 10.50 = 96.08
0.50 × 9.60 × 1.95 = 9.36
0.50 × 28.30 × 9.95 = 140.79
0.50 × 31.00 × 21.20 = 328.60
0.50 × 31.00 × 14.40 = 223.20
0.50 × 4.40 × 2.00 = 4.40
0.50 × 4.40 × 1.00 = 2.20
0.50 × 4.70 × 0.25 = 0.59
0.50 × (4.70+5.00) × 8.00 = 46.80
0.50 × (5.00+4.00) × 8.80 = 43.12
0.50 × (4.00+4.00) × 5.40 = 24.80 1006.39 m²

ΤΜΗΜΑΤΑ ΥΠΟ ΣΤΟΙΧΕΙΑ ΠΟΥ ΤΙΘΕΝΤΑΙ ΣΕ ΚΟΙΝΗ ΧΡΗΣΗ
Ι ΥΠΟ ΣΤΟΙΧΕΙΑ (ΙΘΗΚΛΜΙ)

0.50 × (4.30+4.00) × 5.40 = 24.80
0.50 × (4.00+5.00) × 8.80 = 43.12
0.50 × (5.00+4.70) × 8.00 = 46.80
0.50 × (4.70 × 0.25) = 0.59 115.31 m²

ΙΙ ΥΠΟ ΣΤΟΙΧΕΙΑ (ΑΒΜΑ)
0.50 × (2.05+0.60) × 10 = 13.25 m²

ΣΥΝΟΛΟ ΕΜΒΑΔΟΥ ΠΟΥ ΤΙΘΕΤΑΙ ΣΕ ΚΟΙΝΗ ΧΡΗΣΗ
115.31 + 13.25 = 128.56 m²

ΕΜΒΑΔΟΝ ΟΙΚΟΠΕΔΟΥ ΜΕΤΑ ΤΗΝ ΡΥΜΟΤΟΜΗΣΗ
ΜΕ ΣΤΟΙΧΕΙΑ (Α'ΒΓΔΕΖΗ'Θ...ΚΛΑ')
1006.39 − (115.31+13.25) = 877.83 m²

ΕΜΒΑΔΟΝ ΟΙΚΟΠΕΔΟΥ ΥΠΟ ΣΤΟΙΧΕΙΑ (Γ,Δ,Ε,Ζ,Η,Η',Θ,Ι,Θ,Σ,Κ,Λ,Μ,Ν,Ξ,Γ)
ΙΔΙΟΚΤΗΣΙΑΣ ΑΓΙΟΥ ΒΛΑΣΙΟΥ

0.50 × 28.00 × 5.00 = 84.00
0.50 × 28.60 × 17.20 = 288.96
0.50 × 28.80 × 5.00 = 72.00
0.50 × 28.80 × 7.00 = 100.80
0.50 × 28.10 × 4.70 = 66.04
0.50 × 24.80 × 4.60 = 57.04
0.50 × 8.80 × 4.20 = 18.48
0.50 × 6.00 × 3.50 = 10.50
0.50 × 17.30 × 5.65 = 97.75
0.50 × 18.00 × 5.00 = 45.00
0.50 × 17.45 × 0.70 = 6.11
4.05 × 5.65 = 22.88
0.50 × 21.60 × 8.20 = 88.56 897.92

ΤΜΗΜΑ ΠΟΥ ΤΙΘΕΤΑΙ ΣΕ ΚΟΙΝΗ ΧΡΗΣΗ
ΜΕ ΣΤΟΙΧΕΙΑ (Λ'Λ'Η'ΘΙΘ,Σ,Λ')

17.20 × 6.00 = 103.20
0.50 × 5.30 × 1.80 = 4.77
0.50 × 1.40 × 5.00 = 3.71 111.68

ΕΜΒΑΔΟΝ ΟΙΚΟΠΕΔΟΥ ΜΕΤΑ ΤΗΝ ΡΥΜΟΤΟΜΗΣΗ
ΤΜΗΜΑ (Γ,Δ,Ε,Ζ,Η,Η',Λ',Λ',Σ,Λ,Μ,Ν,Ξ,Γ)
897.92 − (111.68+6.11) = 780.13 m²
ΤΜΗΜΑ (Ι,Θ,Σ,Θ,Ι)
0.50 × 17.45 × 0.70 = 6.11 m²